
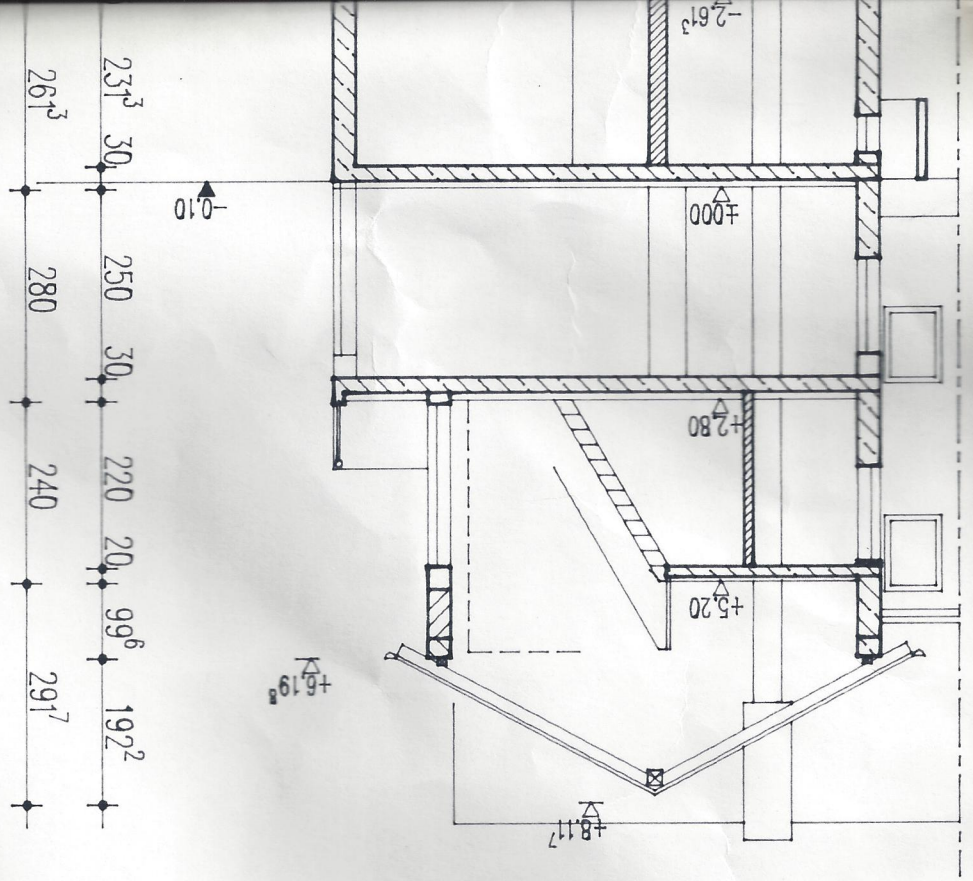


ANSICHT VON WESTEN

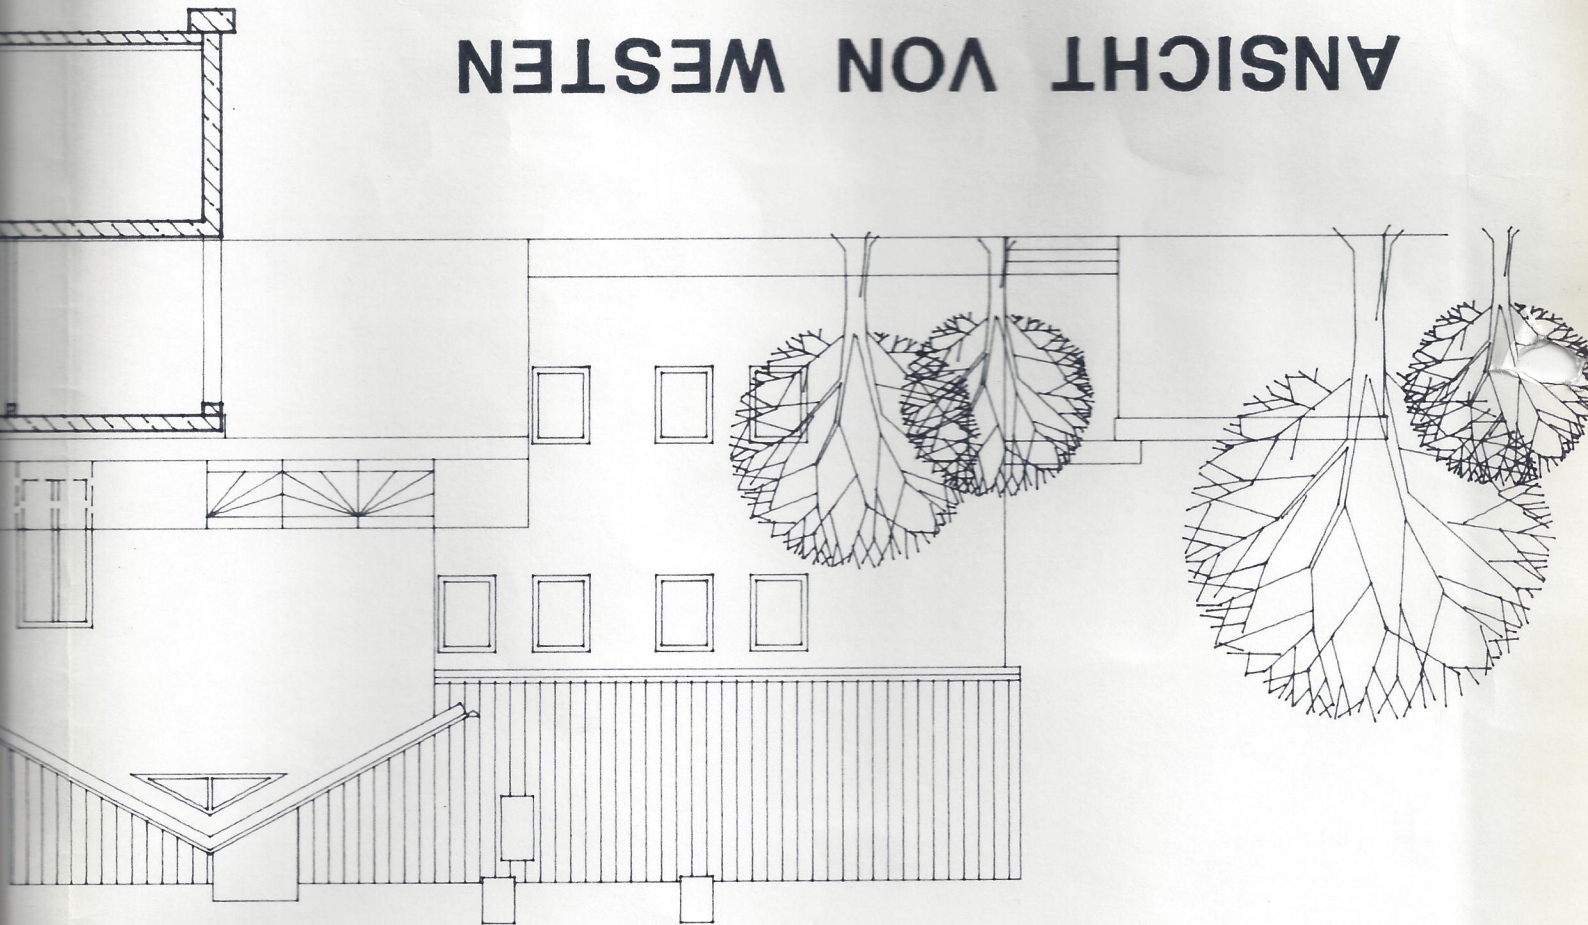


DACHNEIGUNG 28°
 DACHEINDECKUNG
 FLACHDACHPFANNEN
 DACHKONSTRUKTION
 NADELHOLZ GK II
 GESCHOSSDECKEN
 STAHLBETON B 25
 AUSSENWÄENDE
 POROTON 0.9/12/II

231³ 30
 261³ 280
 250 30
 220 20
 240 99⁶
 291⁷ 192²


NICHT UNTERKELLERT

STRUKTURE ABMESSUNGEN
STATISCHER BERECHNUNG



WÄNDE 1.4/12/11
RAUSSENWÄNDE
BETON B 25
AMENTE
N B 15

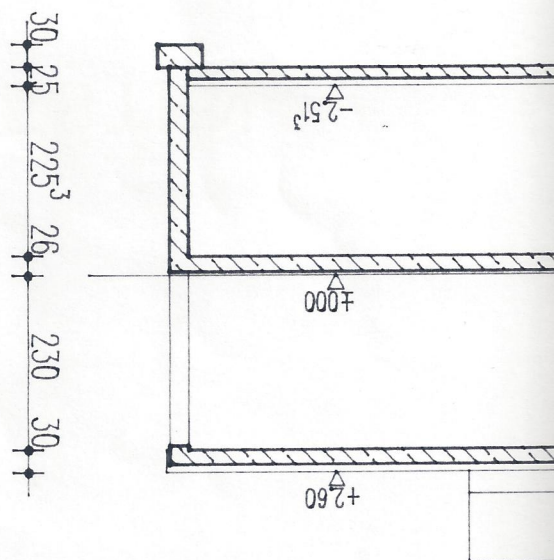




352⁴

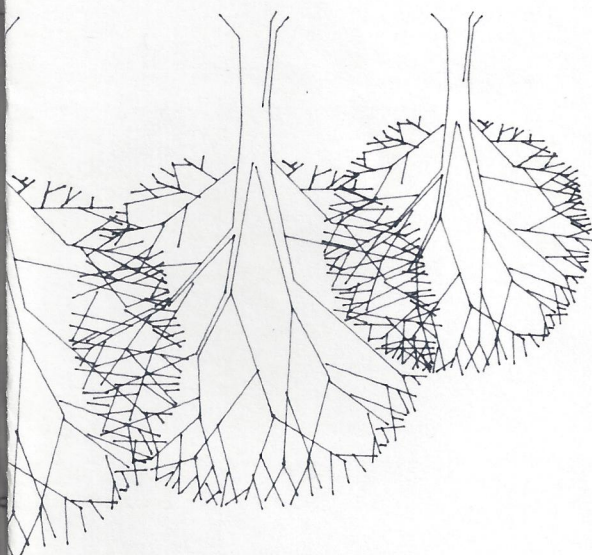


KELLERGECHOSS

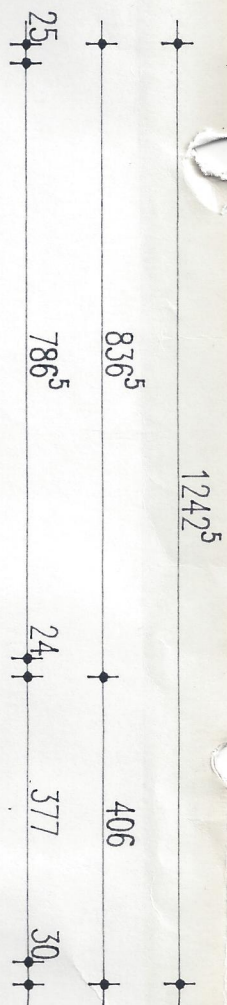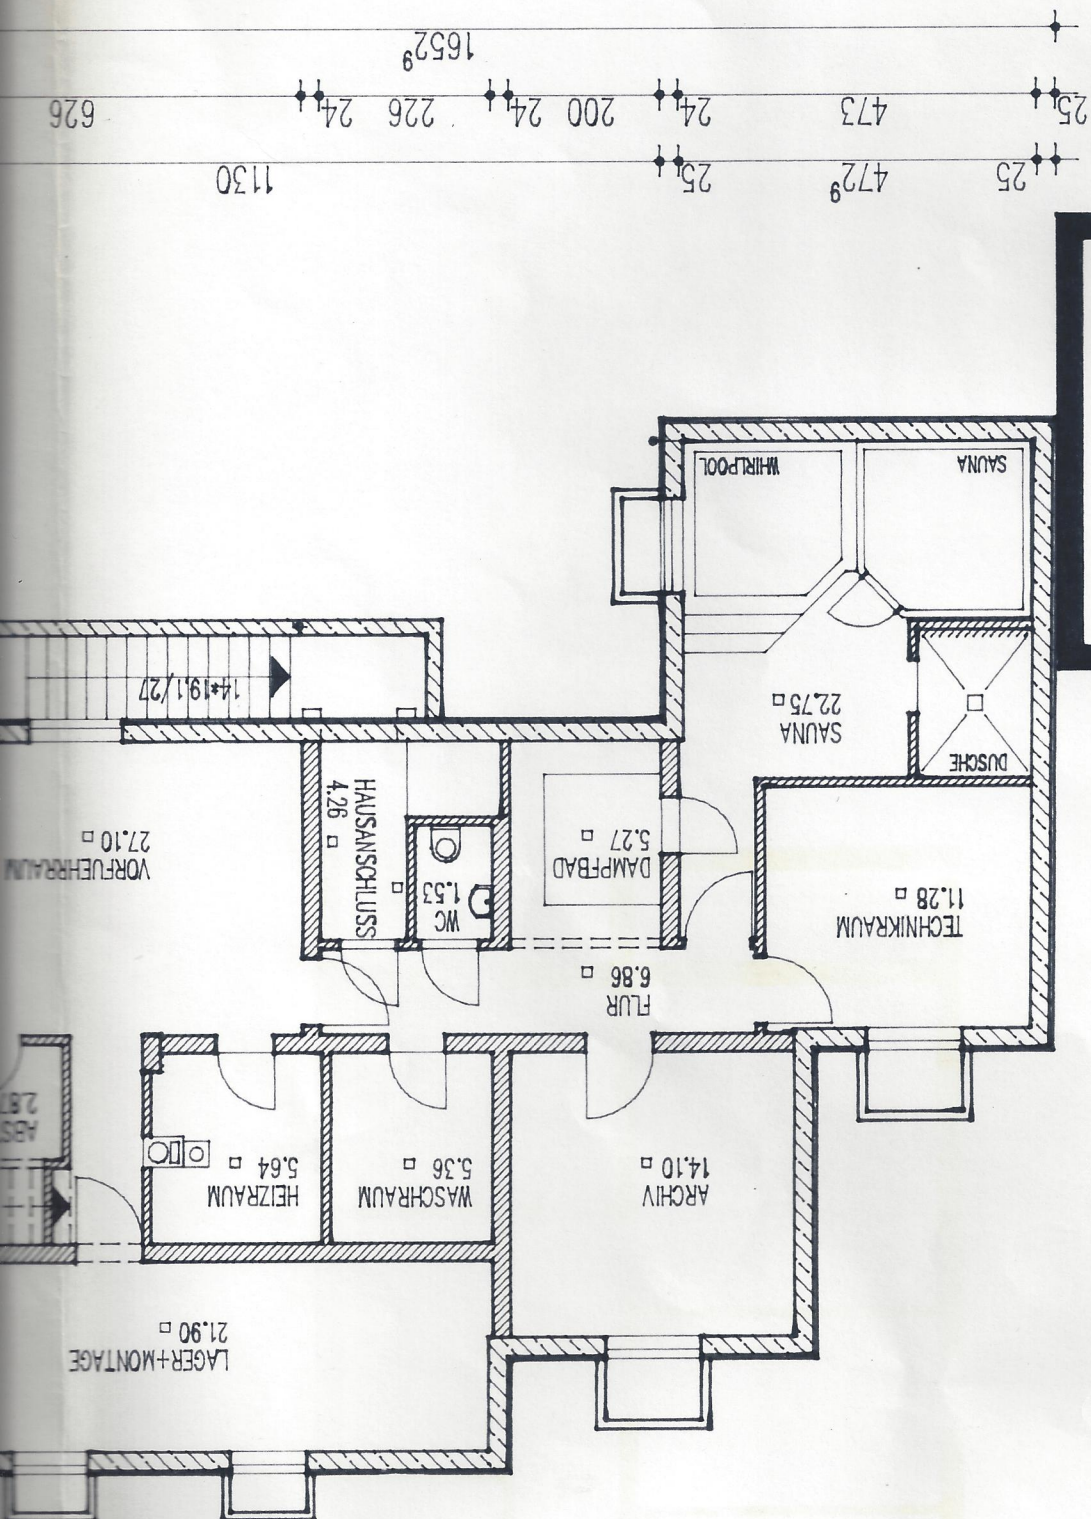

SCHNITT

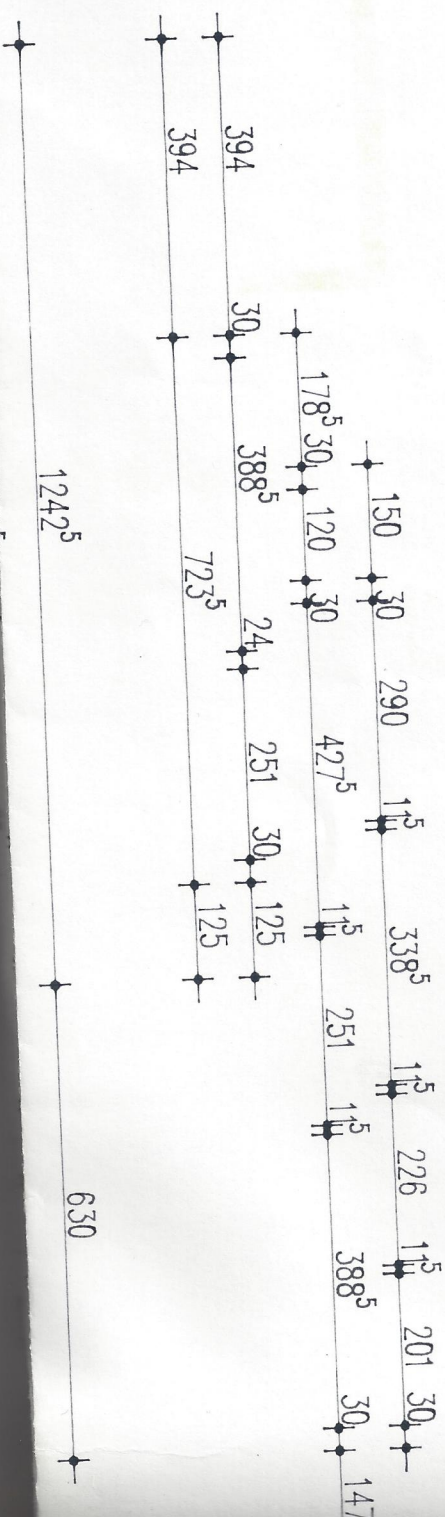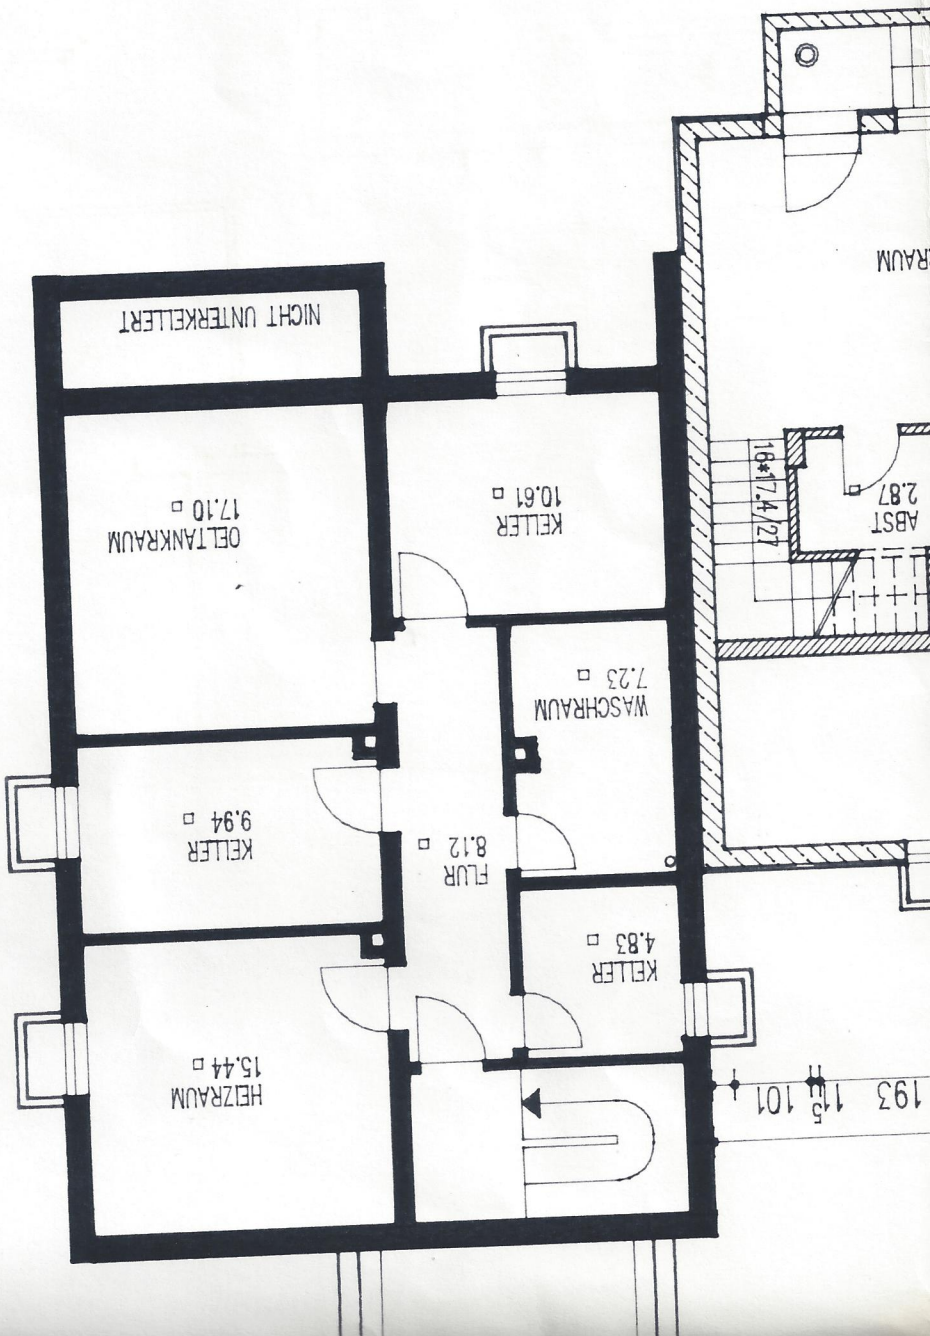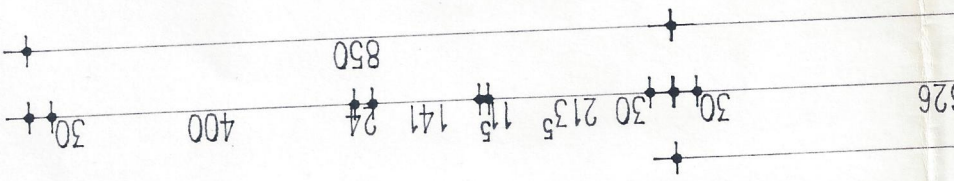


ANSICHT VO

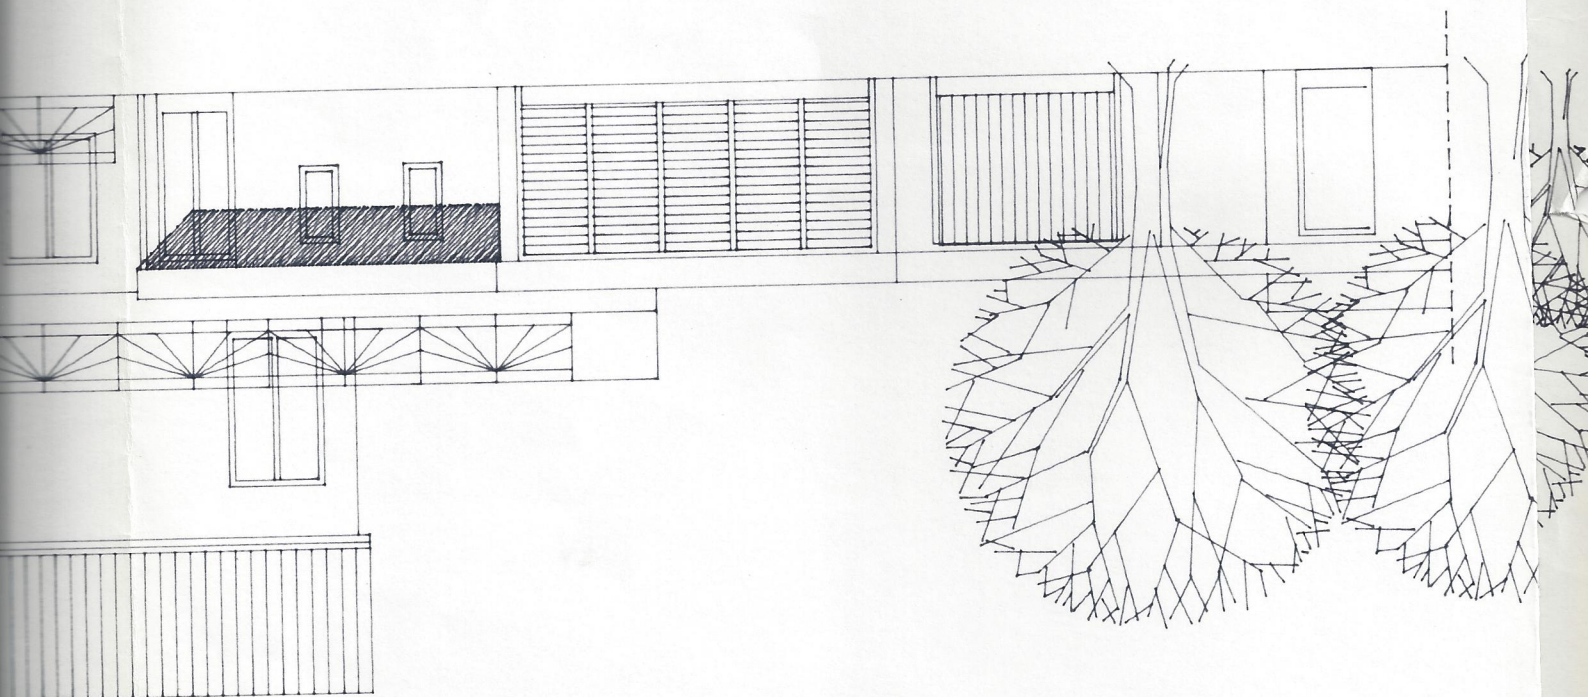

348³

ON SUEDEN

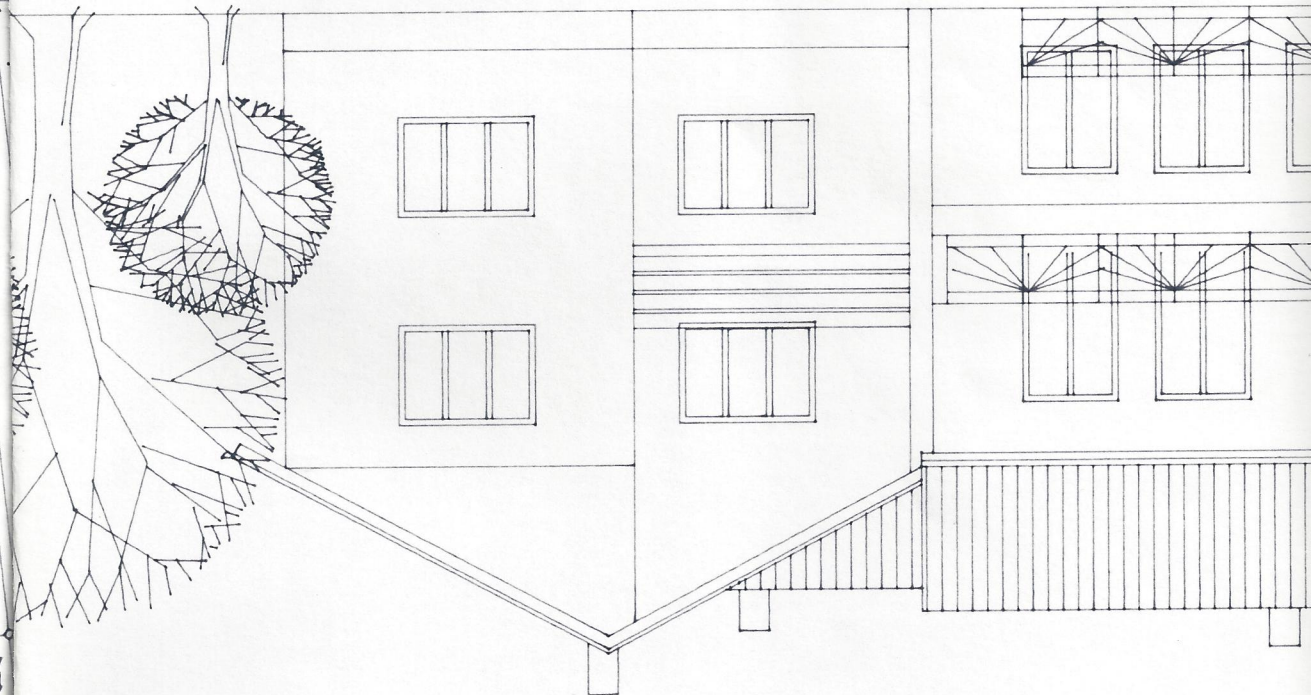

HOLZSCHUPPENS


GARAGE
21.15 m²

352⁴


750

467⁷


ERDGE

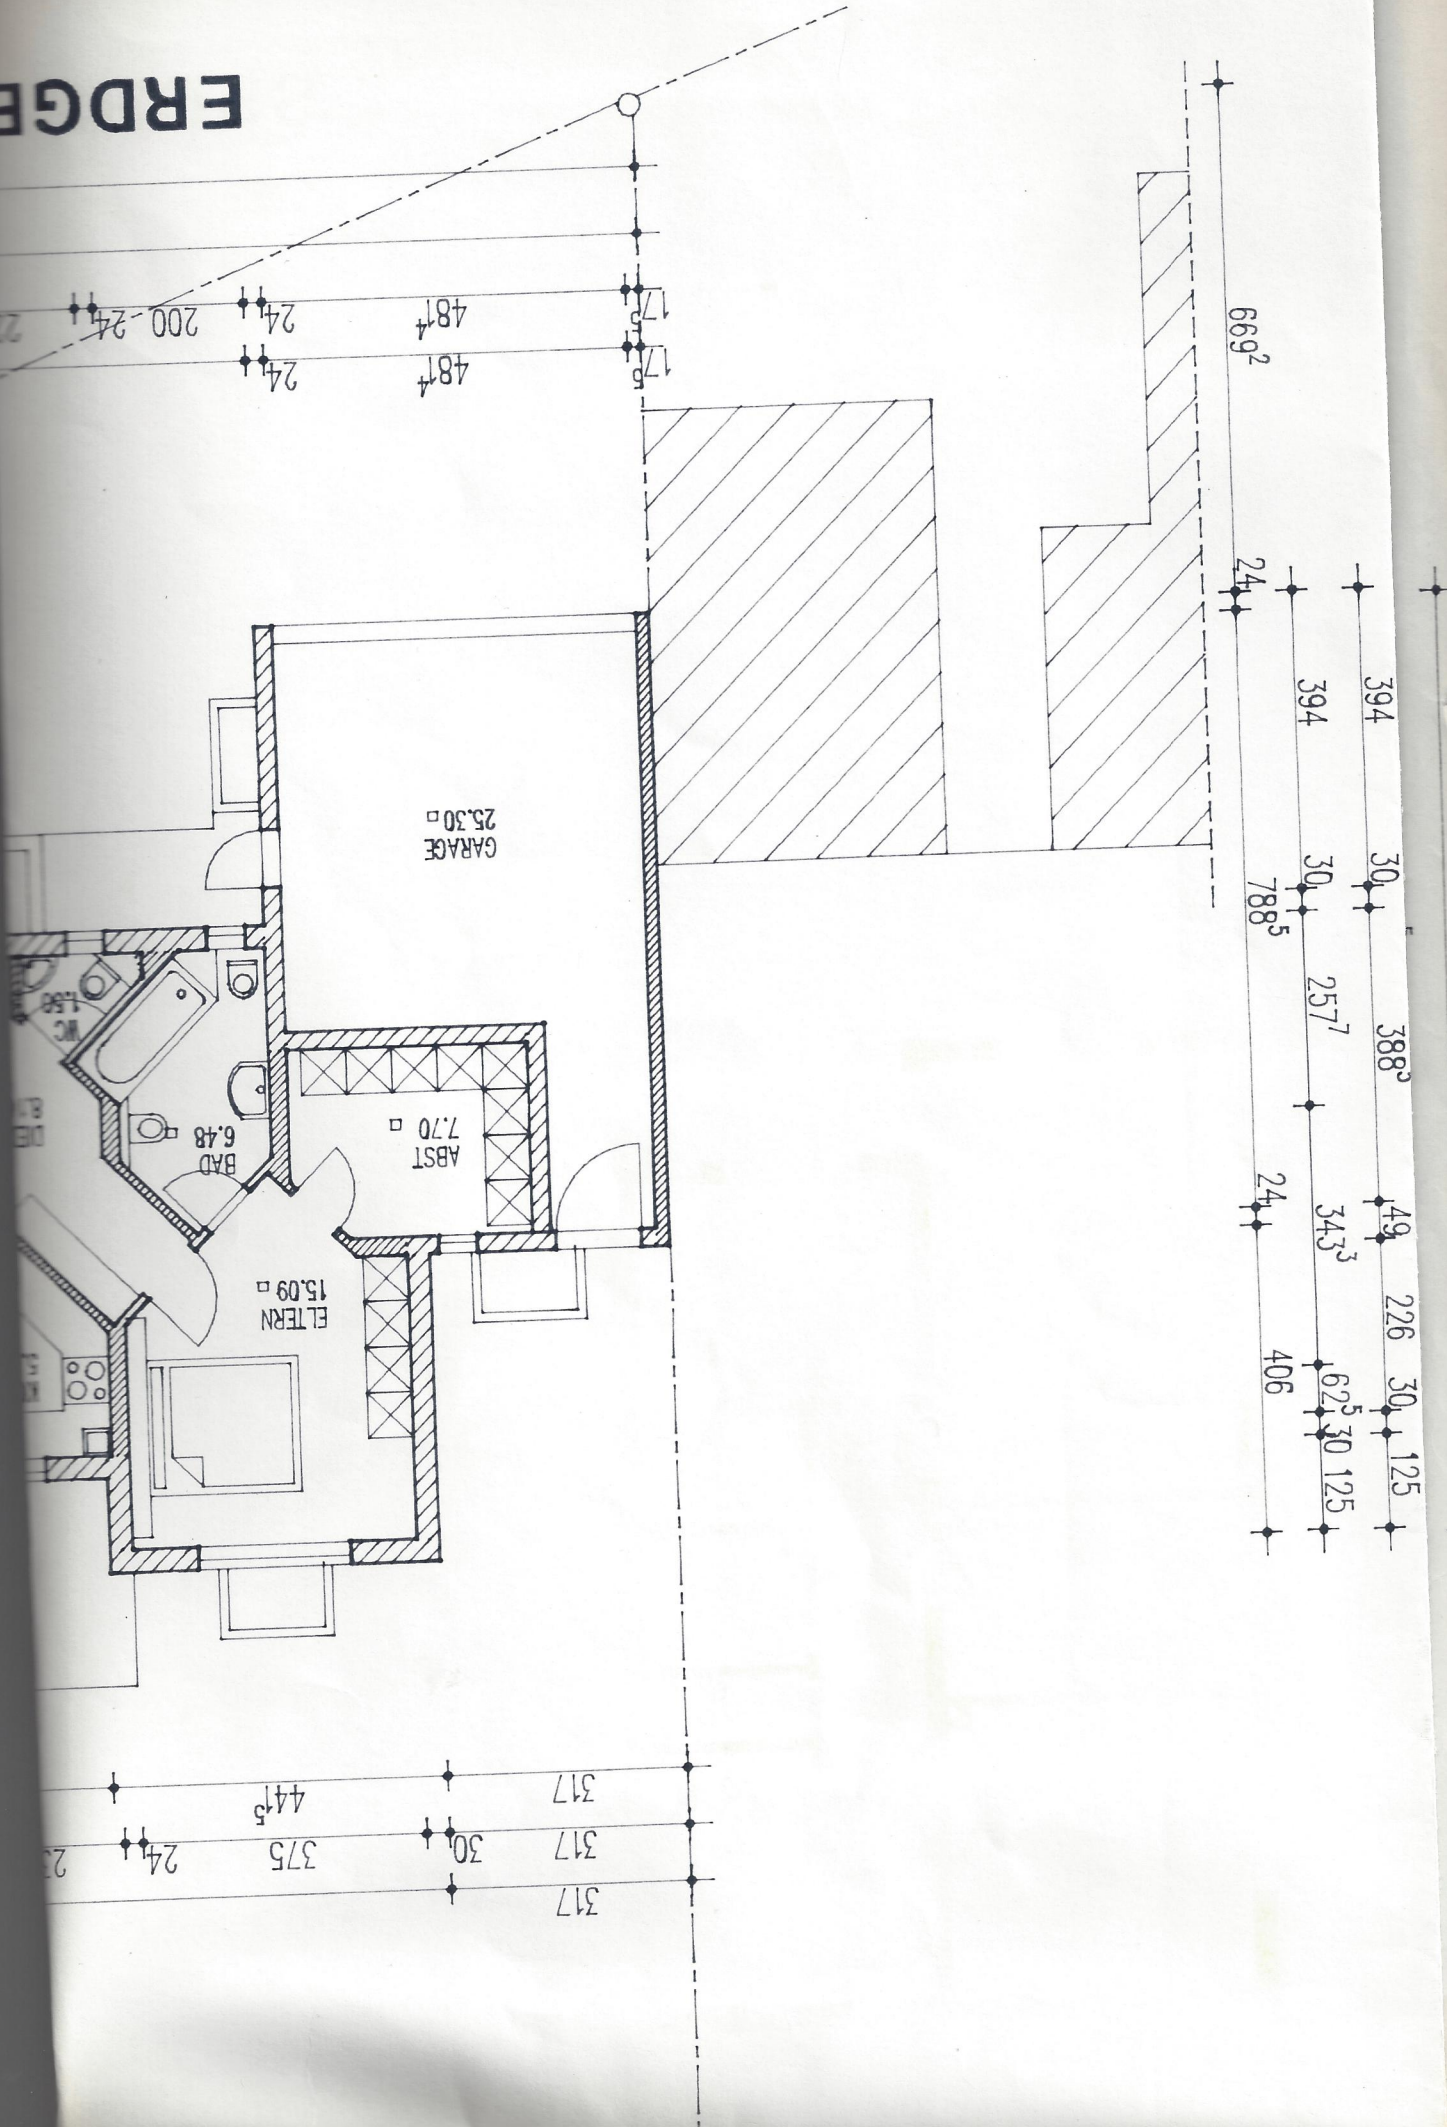


3. CHOSS

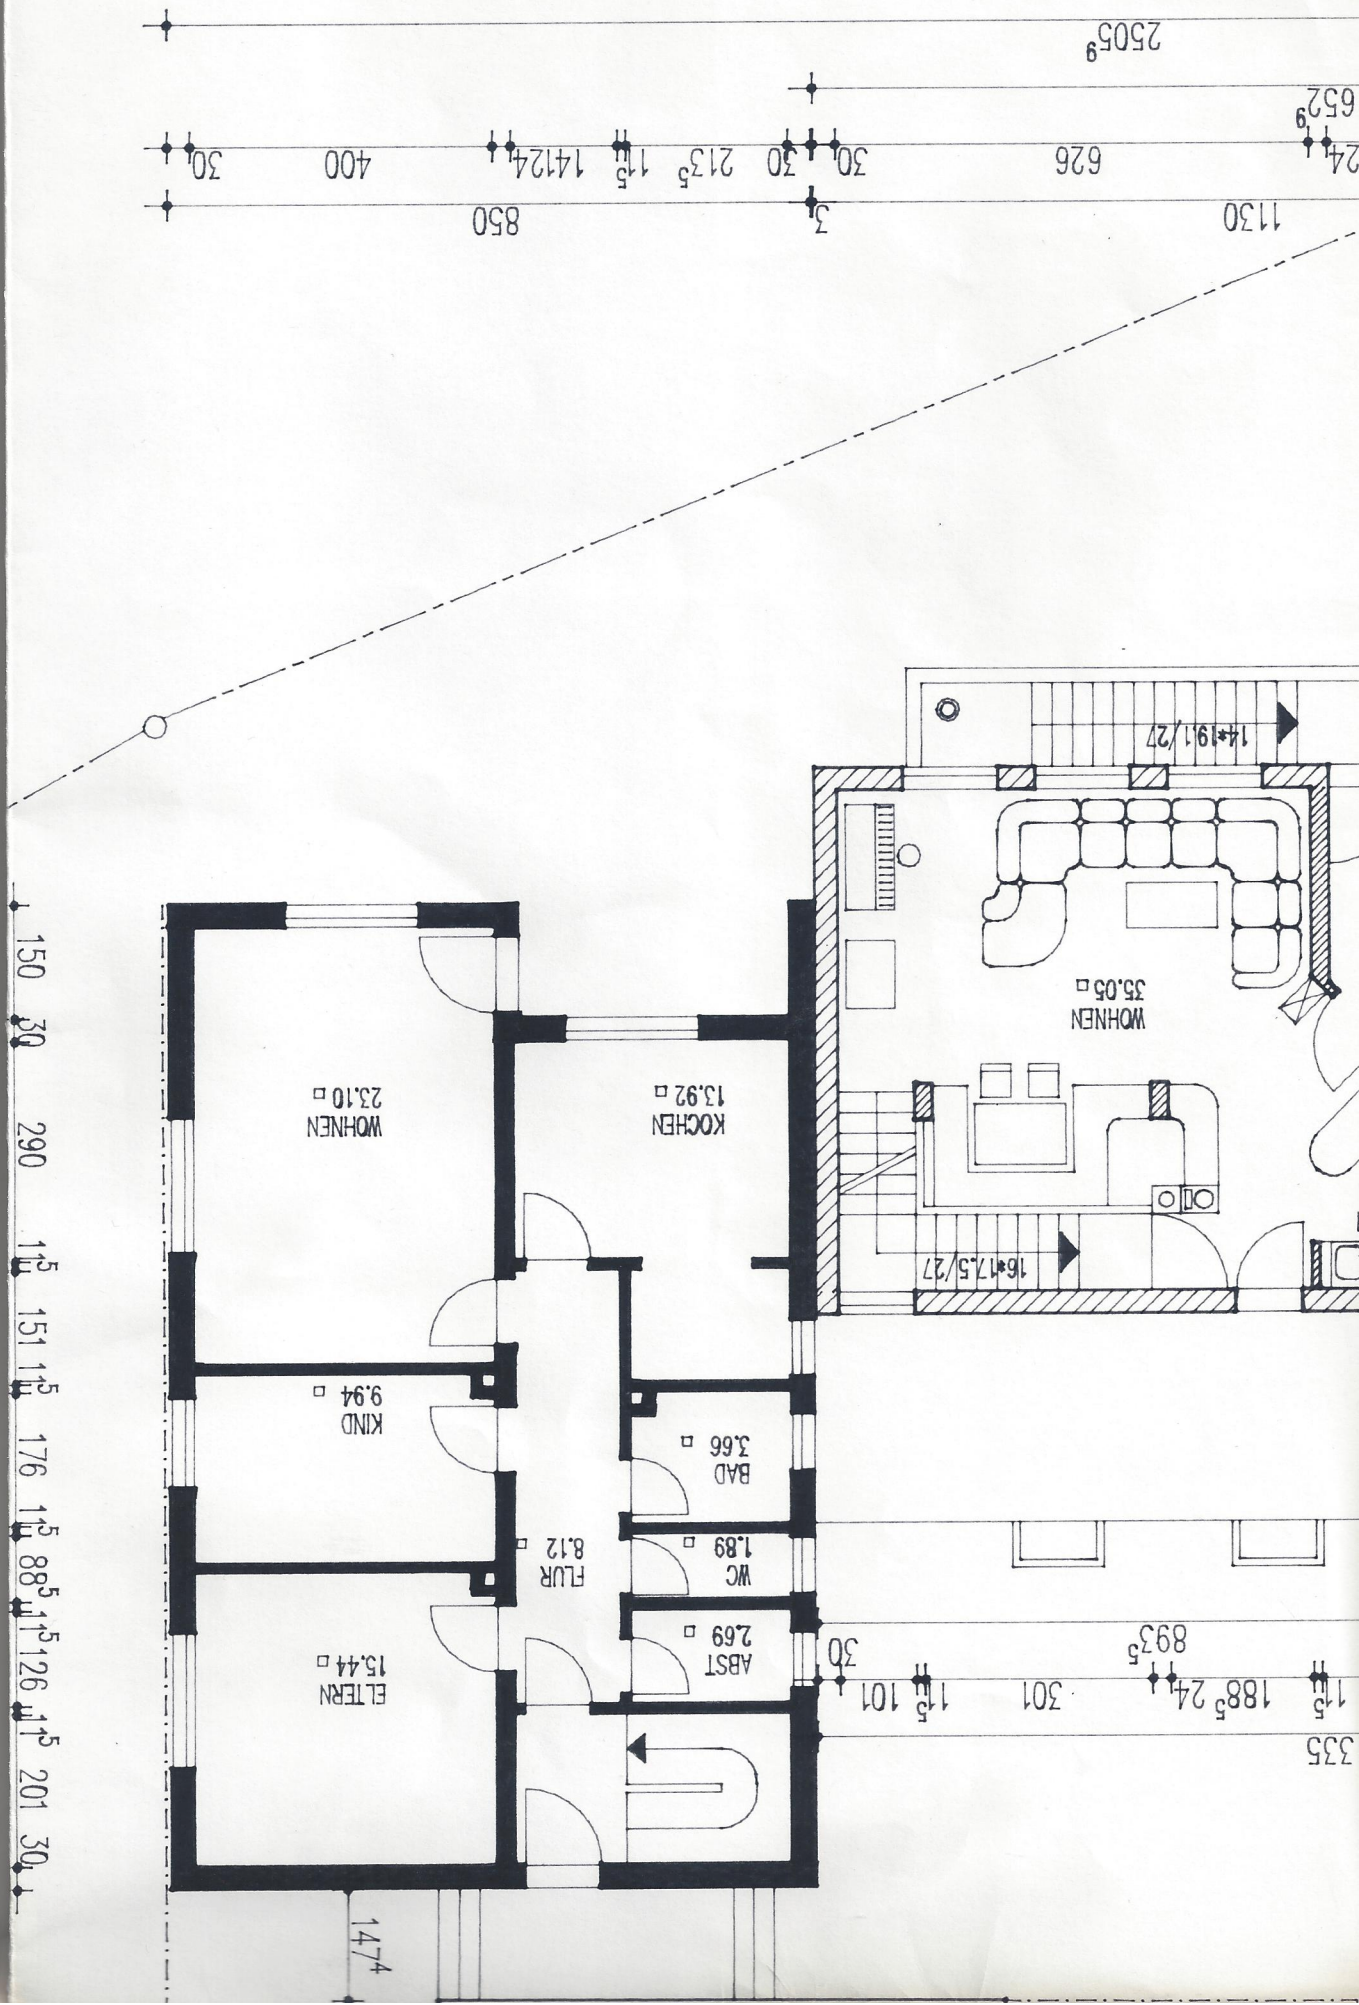


ANSI

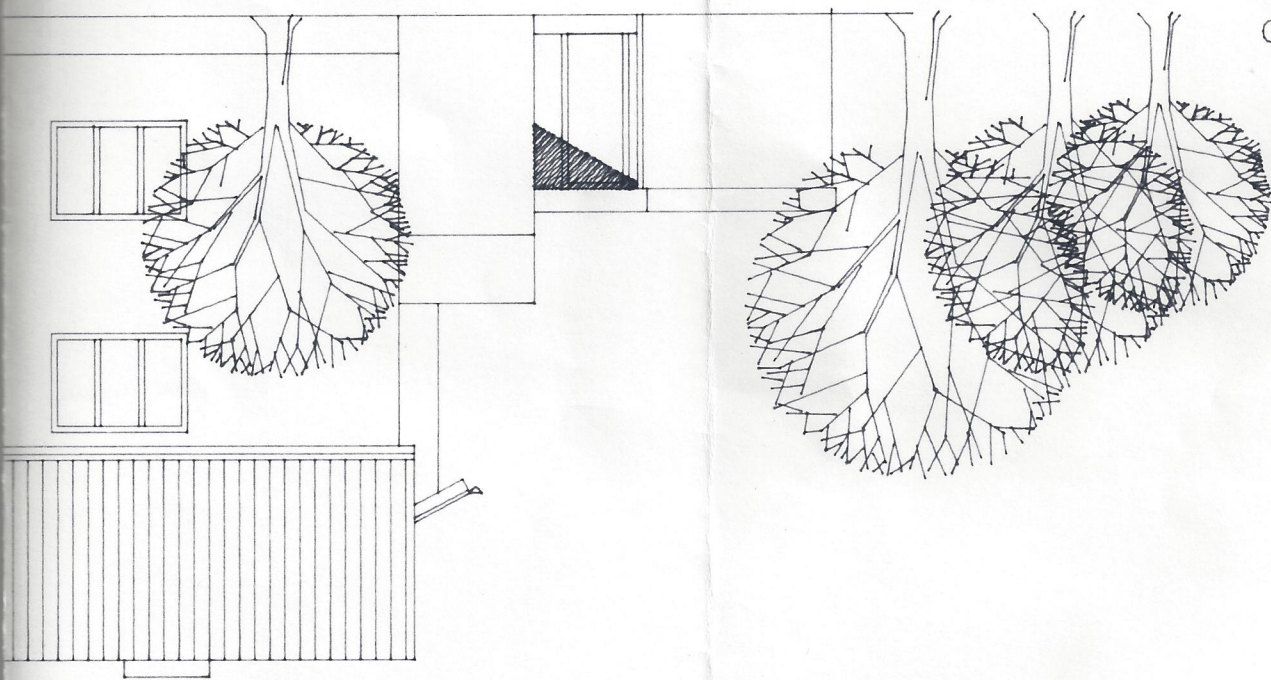


ANSI

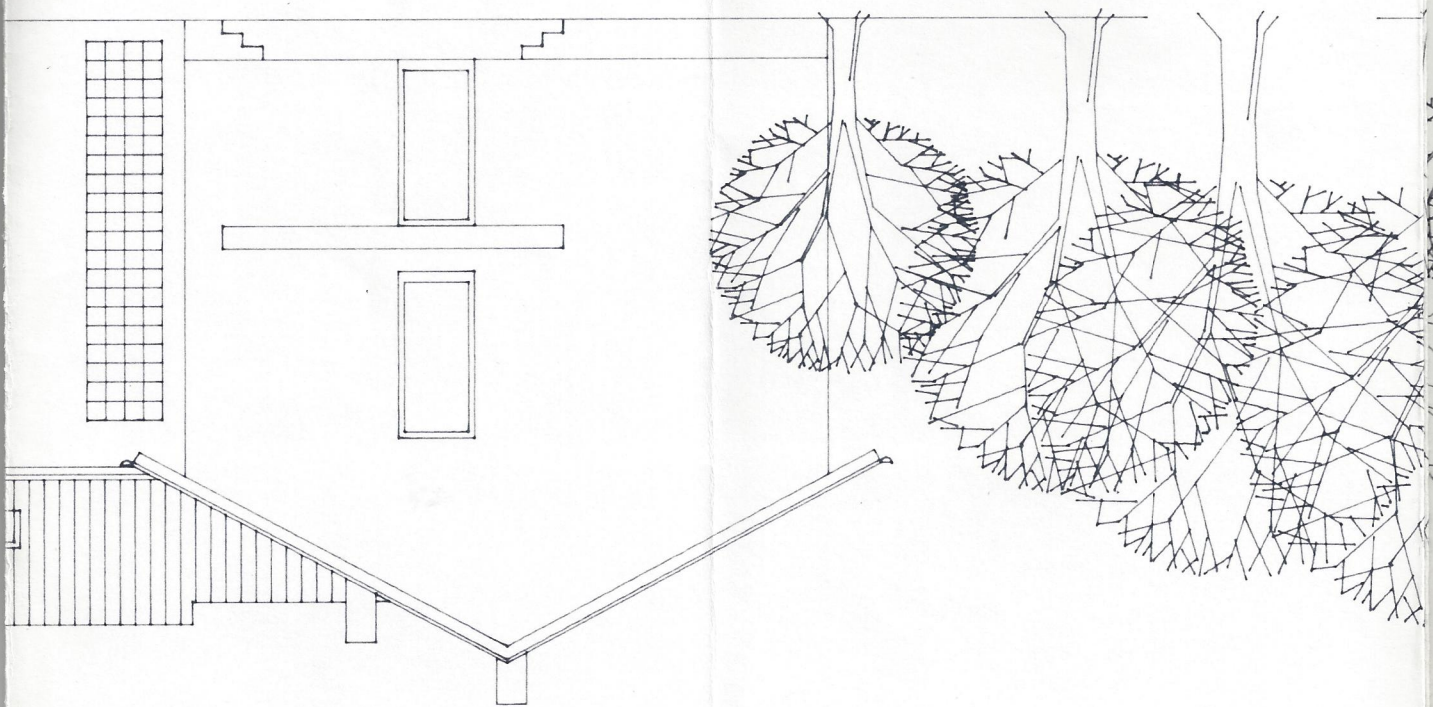

CHT VON OSTEN



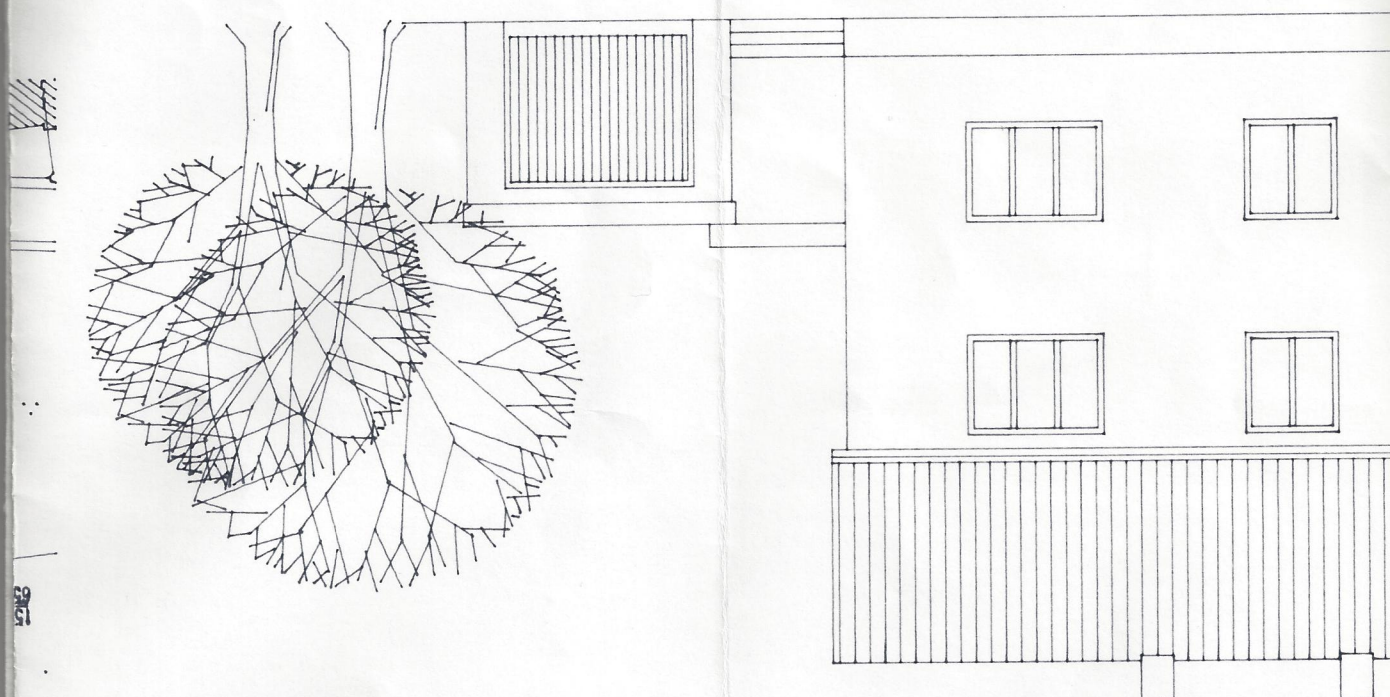


CHT VON NORDEN



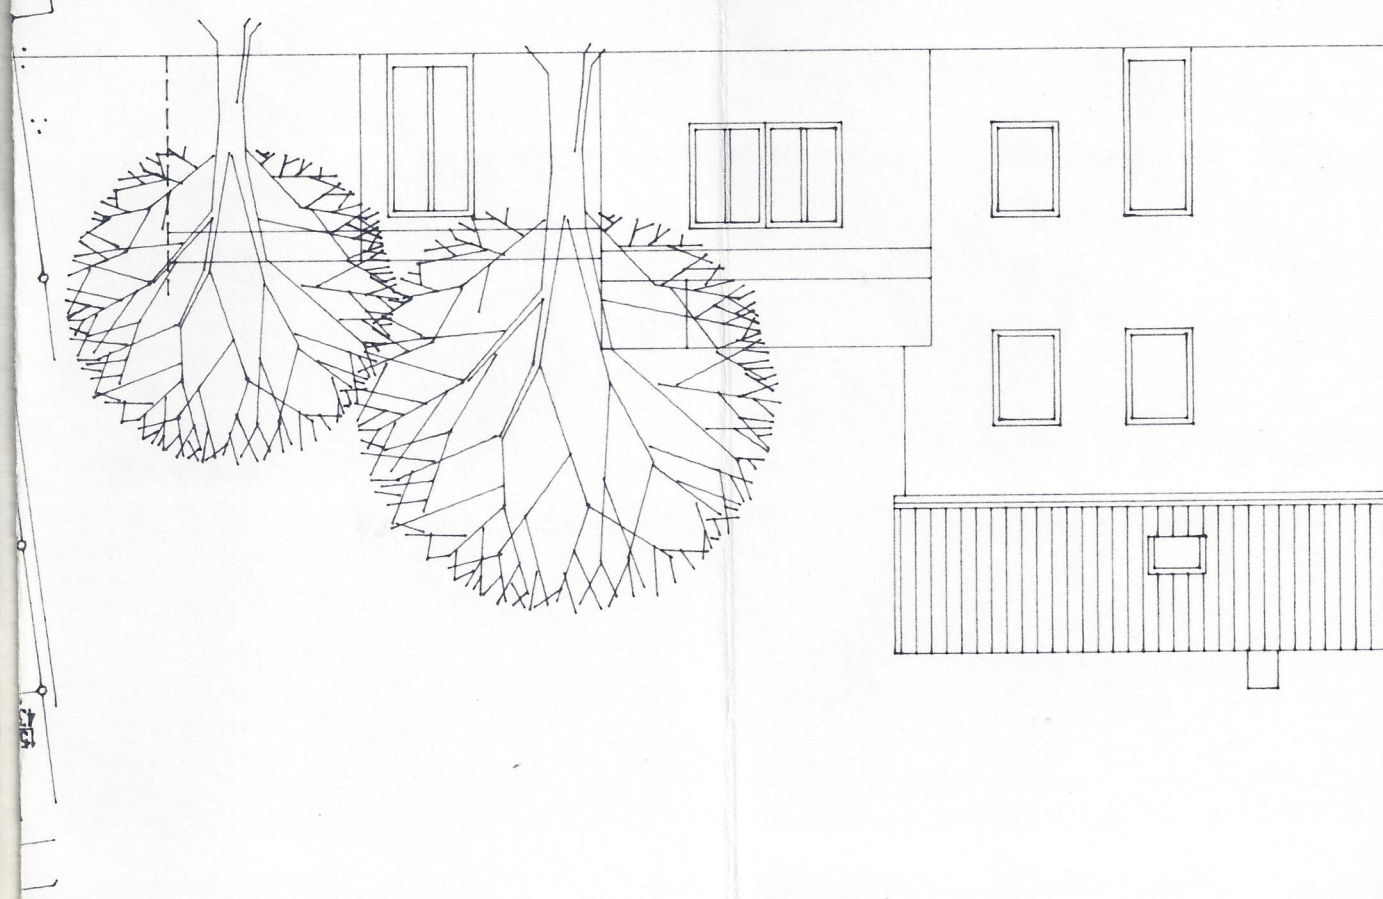


1242b

OBER

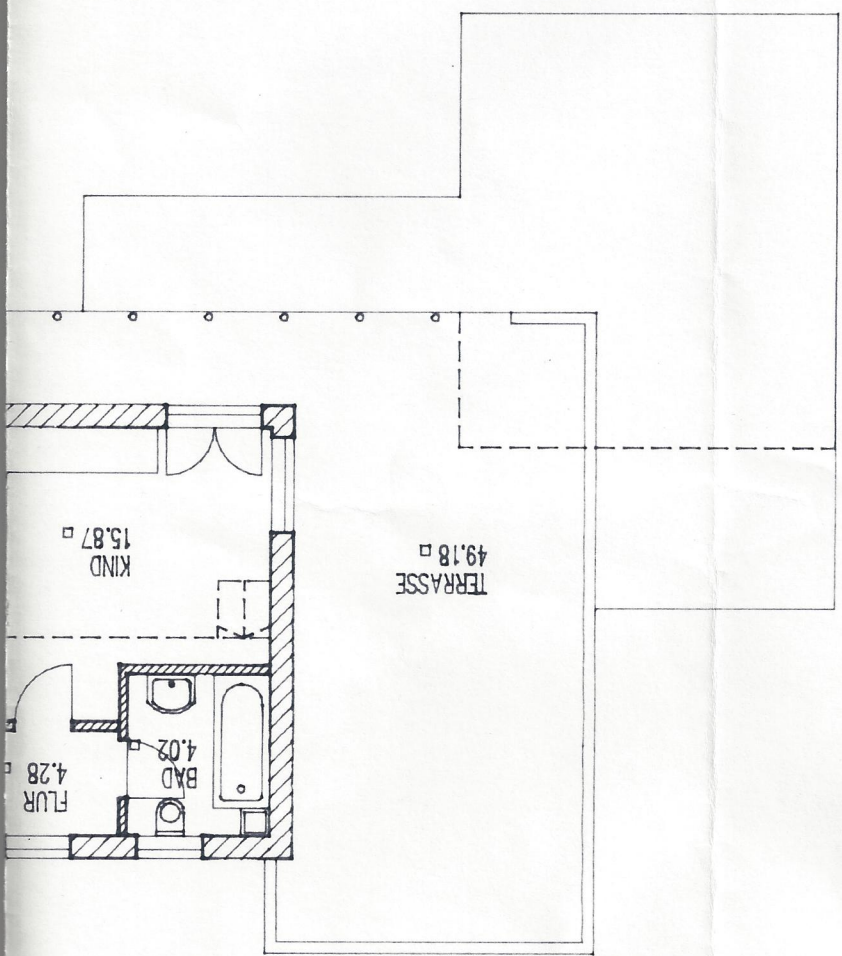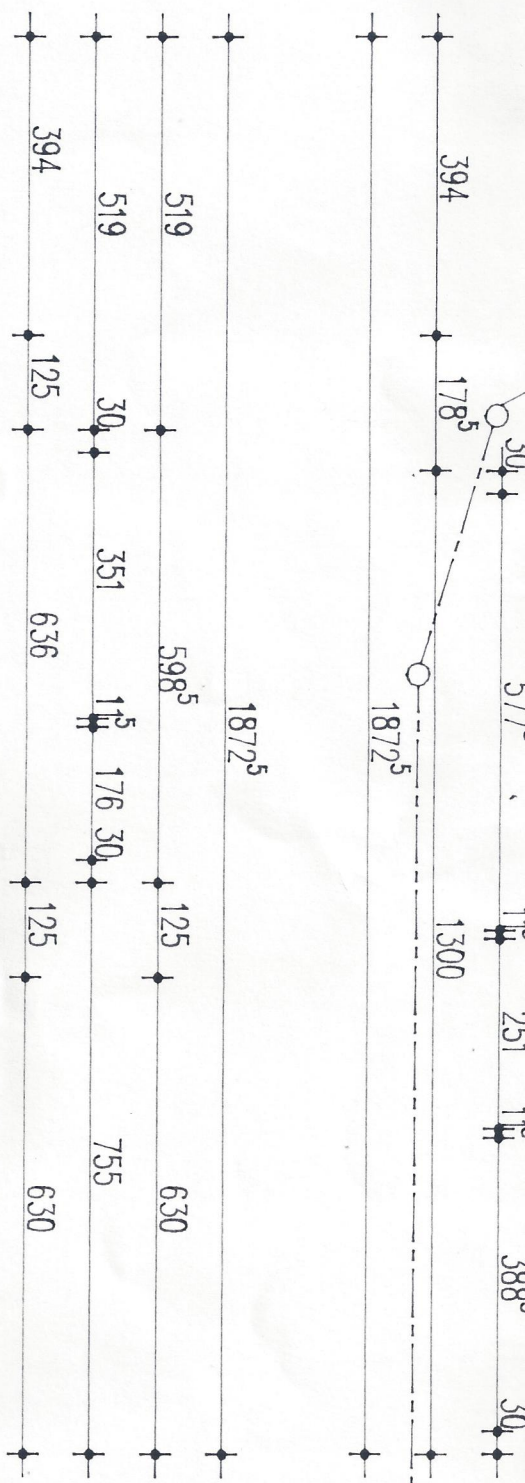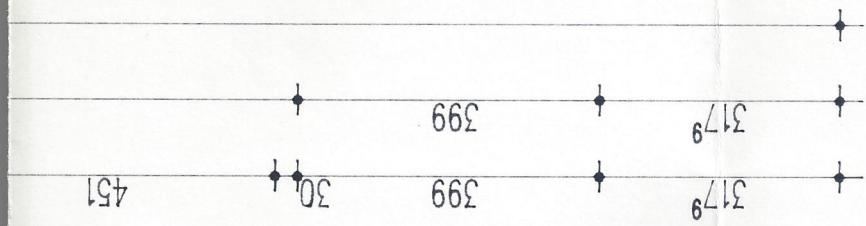

5. ESBHOSS

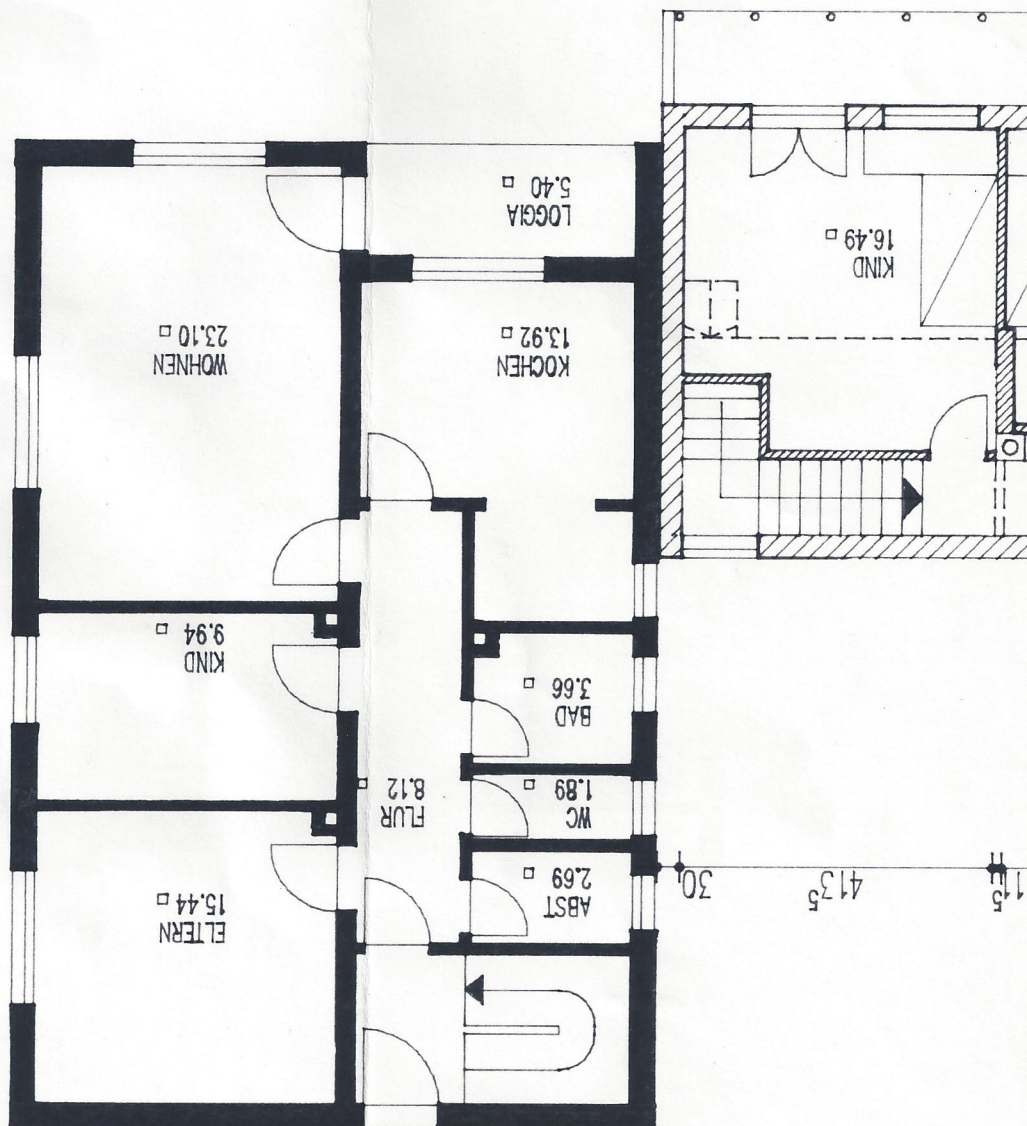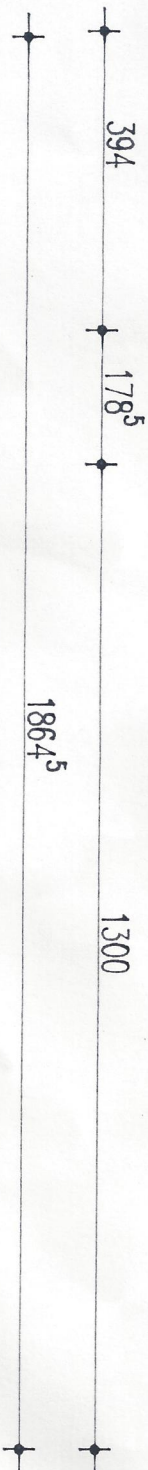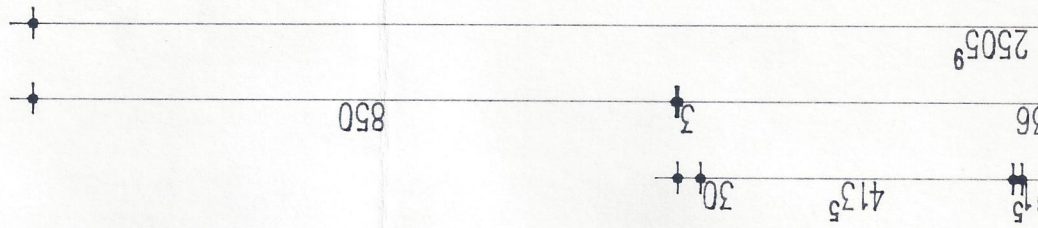

LAGEPLAN



1557
71

EIN G A B E P L A N

4. TEKUR

ERWEITERUNG EINES MEHRFAMILIENWOHNHAUSES MIT GARAGEN

RINGSTR. 20, 82216 MAISACH-GERNLINDEN

FLUR-NR. 1557/33 GEMARKUNG MAISACH

GRUNDRISSSE, SCHNITTE, ANSICHTEN

1 : 100

1 : 1000

BAUHERRIN:

FRAU DORIS S C H M I D T

RINGSTR. 20, 82216 MAISACH-GERNLINDEN

Doris Schmidt

GRUNDEIGNERIN

FRAU MARIA S C H M I D T

RINGSTR. 20, 82216 MAISACH-GERNLINDEN

Maria Schmidt

NACHBARN:

NR. 1557/24 SCHEIDT, MANFRED

SCHILLERSTR. 11a

8031 MAISACH

SCHEIDT, WUERGEN

GUENDINGER STR. 1

8066 ESCHENRIED

WEICHERT, SIEGFRIED

RINGSTR. 2a

8031 MAISACH-GERNLINDEN

NR. 1557/25

SCHMID, RAINER

RINGSTR. 4

8031 MAISACH-GERNLINDEN

NR. 1557/32

HELFER, ANNA + RUDOLF

RINGSTR. 18

8031 MAISACH-GERNLINDEN

KARG, ANNEMARIE + WERNER

RINGSTR. 18

8031 MAISACH-GERNLINDEN

ENTWURFSVERFASSTER:

REINHARD SCHWEIZER DIPL. ING.

PLANUNGSBUERO FUER

GRELLSTR. 50

81929 MUENCHEN

MUENCHEN, DEN 28. OKTOBER 1996